



Zeltverleih Reinhold Trimmel Zelt 10m

Seitenhöhe 3m

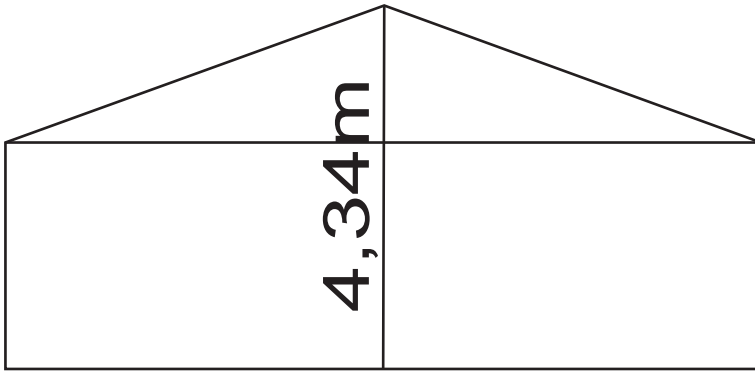

Zelt 10x30 Sh3,00m
(Länge +/- 5.0m
Breite 10m)

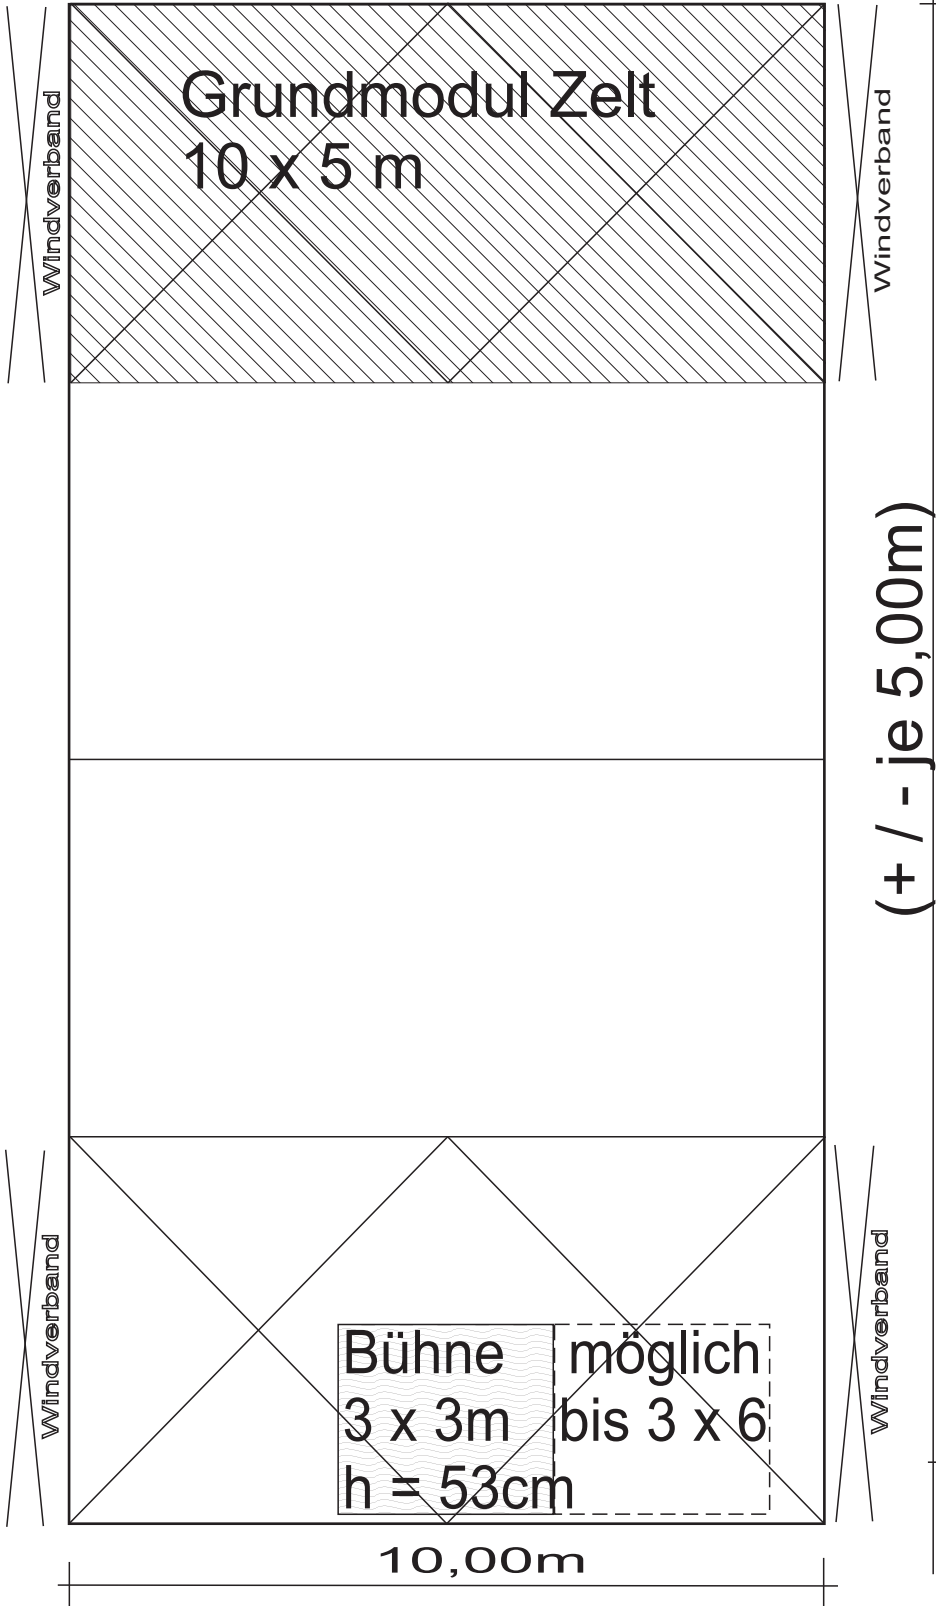

Das Grundmodul
vom Zelt ist 10x5m
und um je 5m
erweiterbar.